



ESTADO DE GUANAJUATO

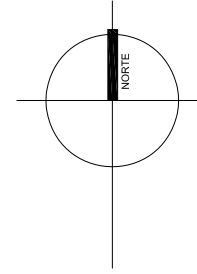

MUNICIPIO DE COLÓN

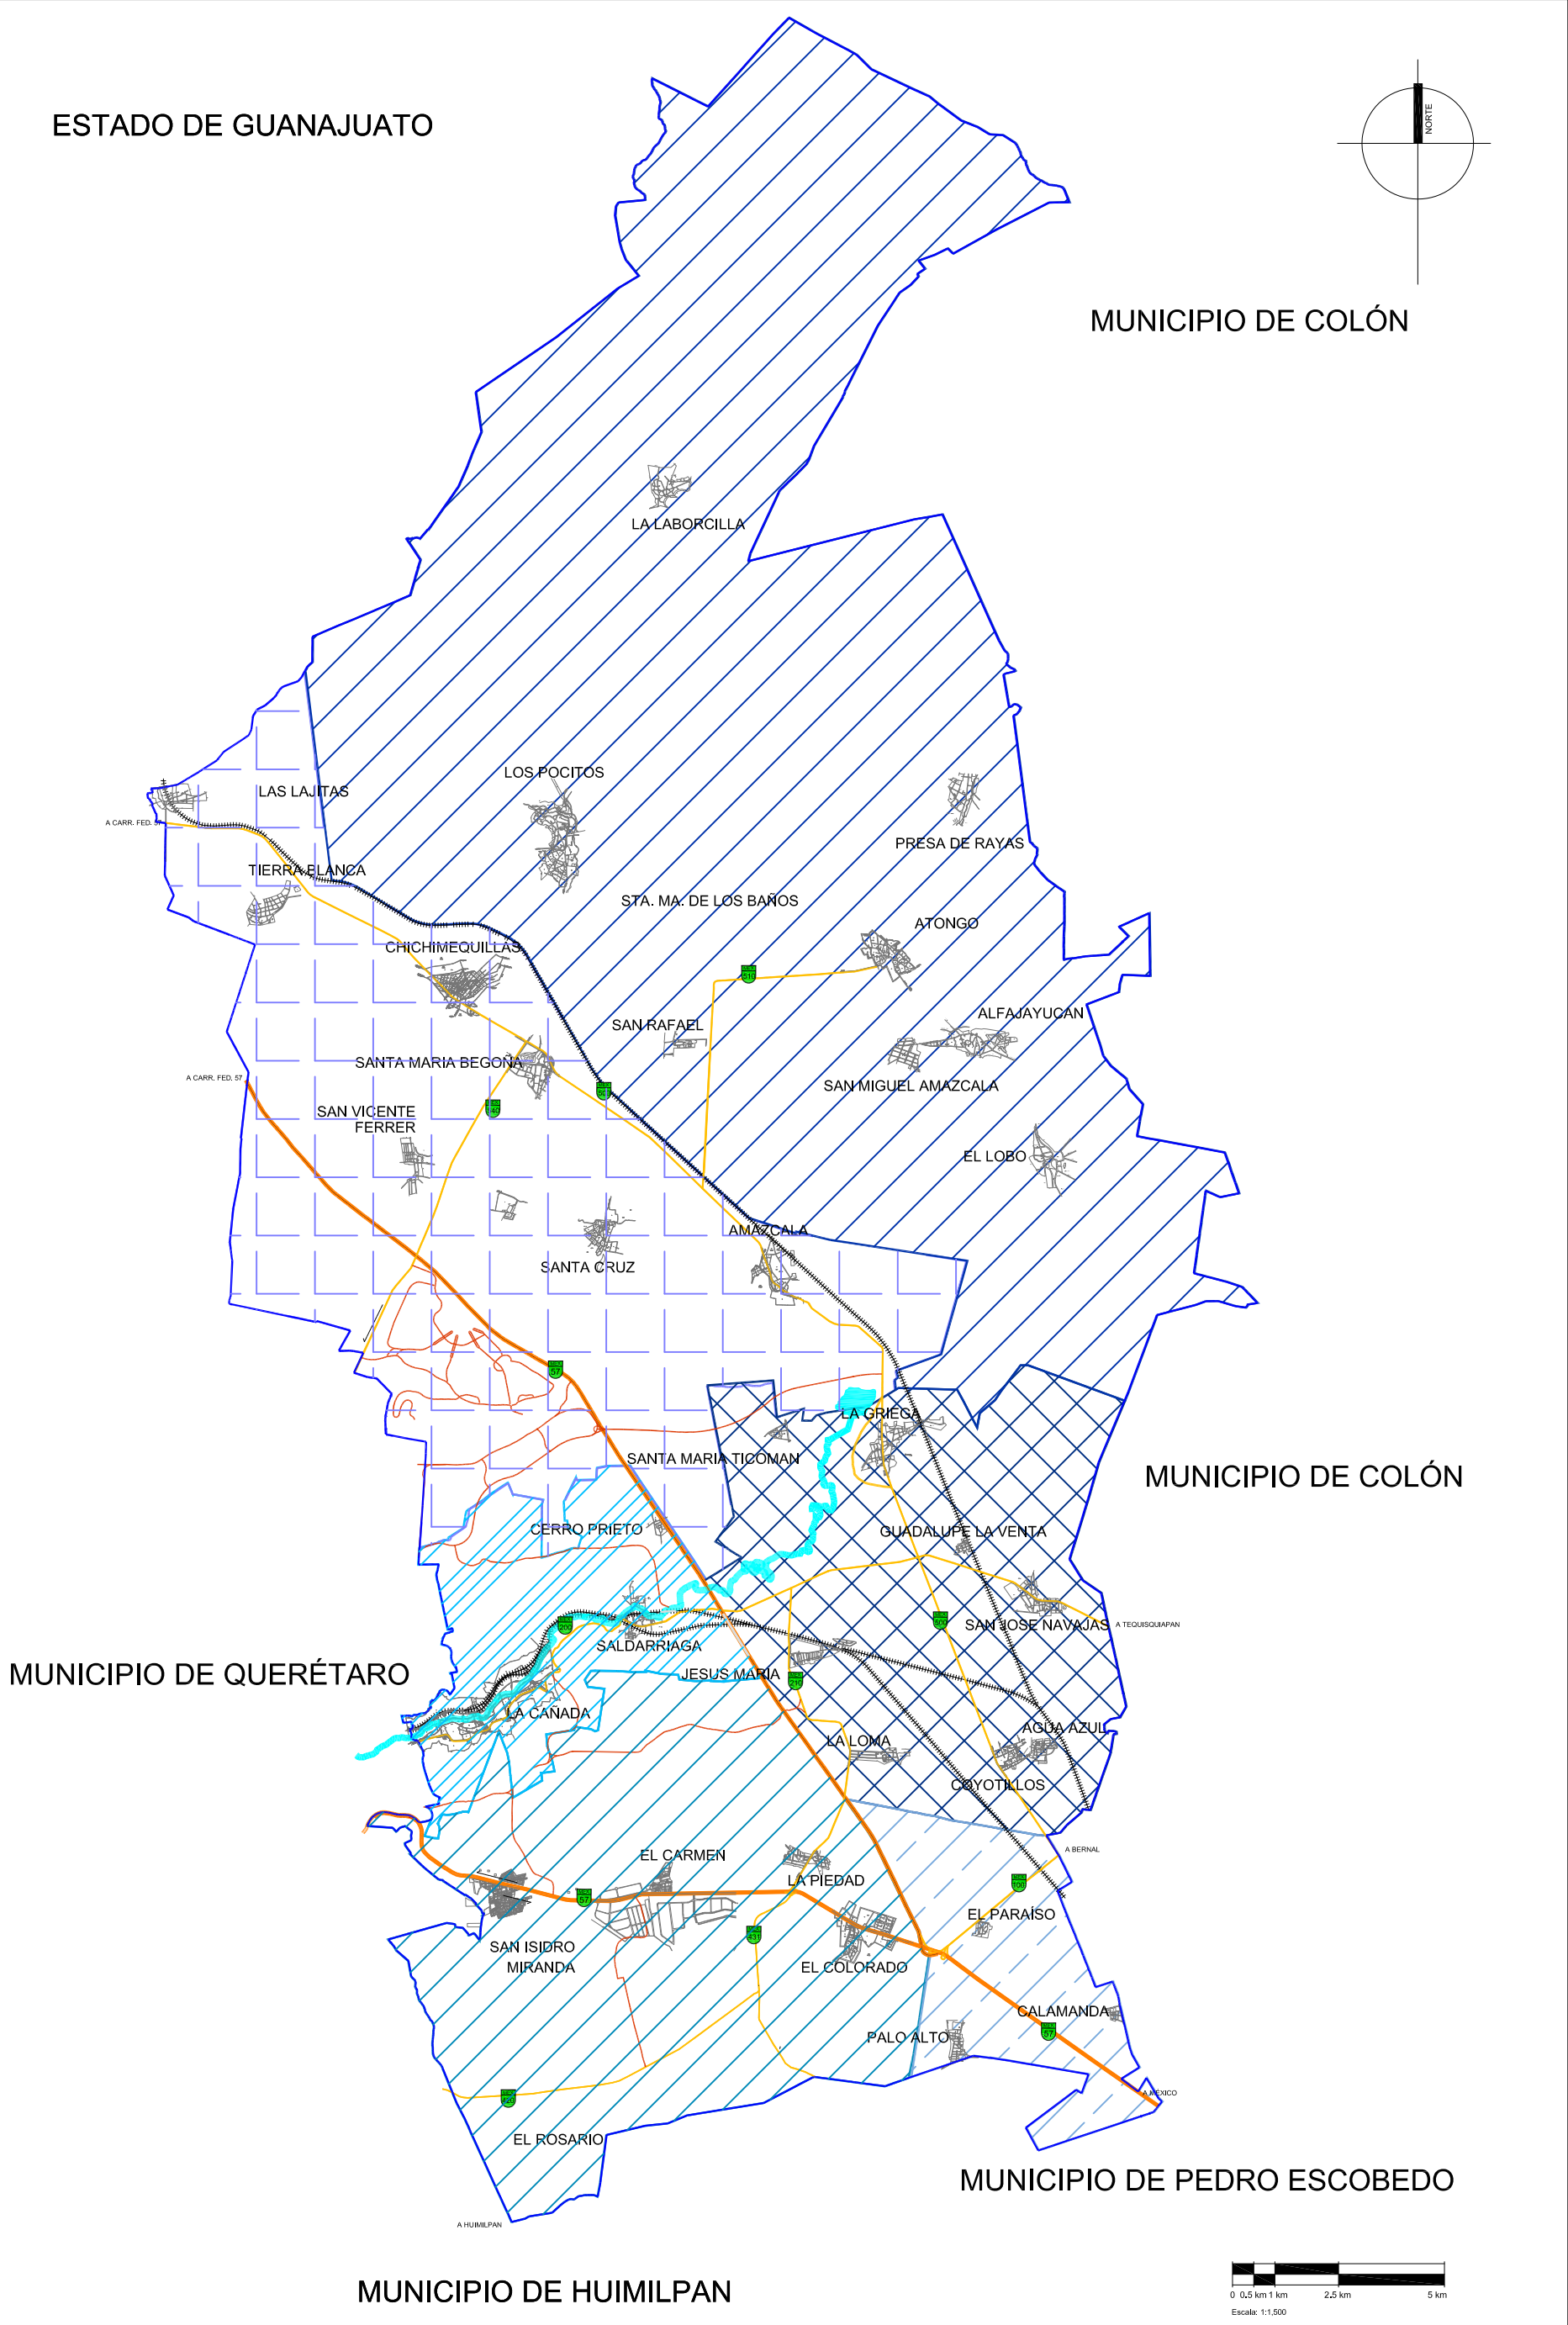


MUNICIPIO DE COLÓN

MUNICIPIO DE QUERÉTARO

MUNICIPIO DE PEDRO ESCOBEDO

MUNICIPIO DE HUIMPAN

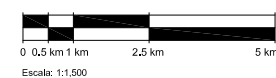

Dirección de Desarrollo Urbano
Departamento de Planeación Urbana y Proyectos



Mapa General del municipio de El Marqués, Qro.

SIMBOLOGIA

<ul style="list-style-type: none"> Limite Municipal Plan Parcial de Desarrollo Urbano de la Zona de Chichimequillas Plan de Desarrollo Urbano del Centro de Población Palo Alto - El Paraíso Plan de Desarrollo Urbano Navajas - Galeras 	<ul style="list-style-type: none"> Plan Parcial de Desarrollo Urbano de la Zona Norte Plan Parcial de Desarrollo Urbano de la Zona Surponiente Plan Parcial de Desarrollo Urbano La Cañada - Saldarría Traza Urbana 	<ul style="list-style-type: none"> Vialidad Federal Vialidad Estatal Via del Ferrocarril Vialidades Propuestas Río Querétaro
--	---	---